



## АДМИНИСТРАЦИЯ ПРИВОЛЖСКОГО МУНИЦИПАЛЬНОГО РАЙОНА

### ПОСТАНОВЛЕНИЕ

от 13.02.2026 № 132 - п

#### **Об установлении публичного сервитута в целях эксплуатации объектов электросетевого хозяйства, входящих в состав ЭЭС №1 г.Приволжск АО «Объединенные электрические сети»**

В соответствии с главой V.7 Земельного кодекса Российской Федерации, Федеральным законом от 06.10.2003 № 131-ФЗ «Об общих принципах организации местного самоуправления в Российской Федерации», Постановлением Правительства Российской Федерации от 24.02.2009 № 160 «О порядке установления охранных зон объектов электросетевого хозяйства и особых условий использования земельных участков, расположенных в границах таких зон», рассмотрев представленные документы и ходатайство от 13.01.2026 года Акционерного общества «Объединенные электрические сети», администрация Приволжского муниципального района **п о с т а н о в л я е т**:

1. Установить в пользу Акционерного общества «Объединенные электрические сети» (далее – АО «Объединенные электрические сети»), ИНН 3706016431, ОГРН 1093706000960, адрес места нахождения: 153006, г.Иваново, ул.Новая, д.15 публичный сервитут:

1.1. на части земельный участков согласно приложению 1 настоящего постановления;

1.2. на части земель, кадастровых кварталов согласно приложению 2 настоящего постановления.

2. Определить, что границы установленного в п.1.1, 1.2 настоящего постановления публичного сервитута устанавливаются в соответствии со схемами расположения границ (сферы действия) публичного сервитута согласно приложению 3 настоящего постановления.

2.1. Цель установления публичного сервитута:

2.1.1 в отношении частей земельных участков с кадастровыми номерами:

- 37:13:010709:34, 37:13:010709:71, 37:13:010521:1, 37:13:000000:610, 37:13:010422:12, 37:13:010422:35, 37:13:000000:1187, 37:13:010502:264, 37:13:010502:271, 37:13:010417:2, 37:13:000000:625, 37:13:000000:587, 37:13:010416:405, 37:13:010615:112, 37:13:010502:9, 37:13:010512:703, 37:13:000000:1185 в целях эксплуатации объектов электросетевого хозяйства (КТП-34, КВЛ-0,4 кВ ф.2 КТП-34, ВЛ-6кВ ф.615 РП, ВЛ-0,4кВ ф.1, ф.2 КТП-51,

ВЛ-6кВ КТП-51-КТП-45, КЛ-6кВ КТП-51-КТП-45, ВЛ-0,4кВ ф.5 ТП-30, КЛ-0,4кВ ф.3 ТП-21, КТП-16, ВЛ-0,4кВ ф.1, ф.5 КТП-16, ВЛ-0,4кВ ф.5 ТП-17);

2.1.2 в отношении частей земель кадастровых кварталов с кадастровыми номерами:

- 37:13:010710, 37:13:010712, 37:13:031347, 37:13:010520, 37:13:010519, 37:13:031304, 37:13:010522, 37:13:010420, 37:13:010422, 37:13:010502, 37:13:010622, 37:13:010526, 37:13:010609, 37:13:010417, 37:13:010416, 37:13:010615, 37:13:010502, 37:13:010507, 37:13:010512, 37:13:010620, 37:13:031301, 37:13:031304, 37:13:010707 в целях эксплуатации объектов электросетевого хозяйства (КВЛ-0,4кВ ф.4 КТП-34, КВЛ-0,4кВ ф.3 КТП-34, ВЛ-6кВ КТП-51-КТП-45, КЛ-6кВ КТП-51-КТП-45, КТП-45, ВЛ-6кВ КТП-51-КТП-45, КЛ-6кВ КТП-51-КТП-45, КТП-51, ВЛ-0,4кВ ф.5 ТП-30, КТП-41, ВЛ-0,4кВ ф.1, ф.2 КТП-41, КЛ-0,4кВ ф.3 КТП-41, КЛ-0,4кВ ф.3 ТП-21, КТП-16, ВЛ-0,4кВ ф.1, ф.5 КТП-16, ВЛ-0,4кВ ф.4 ТП-17, ВЛ-0,4кВ ф.5 ТП-17, ВЛ-0,4кВ ф.1, ф.2 КТП-45, КТП-44, ВЛ-0,4кВ ф.1, ф.2 КТП-44, КЛ-6кВ ф.609 РП, ВЛ-6кВ ф.609 РП).

3. Срок действия публичного сервитута – 49 (сорок девять) лет.

4. Утвердить схемы расположения границ (сферы действия) публичного сервитута в целях эксплуатации объектов электросетевого хозяйства, входящих в состав ЭСК №1 г.Приволжск (37:13:010610:105) на части земельных участков с кадастровыми номерами: 37:13:010709:34, 37:13:010709:71, 37:13:010521:1, 37:13:000000:610, 37:13:010422:12, 37:13:010422:35, 37:13:000000:1187, 37:13:010502:264, 37:13:010502:271, 37:13:010417:2, 37:13:000000:625, 37:13:000000:587, 37:13:010416:405, 37:13:000000:1187, 37:13:010615:112, 37:13:010502:9, 37:13:010512:703, 37:13:000000:1185 в целях эксплуатации объектов электросетевого хозяйства (КТП-34, КВЛ-0,4 кВ ф.2 КТП-34, ВЛ-6кВ ф.615 РП, ВЛ-0,4кВ ф.1, ф.2 КТП-51, ВЛ-6кВ КТП-51-КТП-45, КЛ-6кВ КТП-51-КТП-45, ВЛ-0,4кВ ф.5 ТП-30, КЛ-0,4кВ ф.3 ТП-21, КТП-16, ВЛ-0,4кВ ф.1, ф.5 КТП-16, ВЛ-0,4кВ ф.5 ТП-17); на части земель кадастровых кварталов 37:13:010710, 37:13:010712, 37:13:031347, 37:13:010520, 37:13:010519, 37:13:031304, 37:13:010522, 37:13:010420, 37:13:010422, 37:13:010502, 37:13:010622, 37:13:010526, 37:13:010609, 37:13:010417, 37:13:010416, 37:13:010615, 37:13:010502, 37:13:010507, 37:13:010512, 37:13:010620, 37:13:031301, 37:13:031304, 37:13:010707 в целях эксплуатации объектов электросетевого хозяйства (КВЛ-0,4кВ ф.4 КТП-34, КВЛ-0,4кВ ф.3 КТП-34, ВЛ-6кВ КТП-51-КТП-45, КЛ-6кВ КТП-51-КТП-45, КТП-45, ВЛ-6кВ КТП-51-КТП-45, КЛ-6кВ КТП-51-КТП-45, КТП-51, ВЛ-0,4кВ ф.5 ТП-30, КТП-41, ВЛ-0,4кВ ф.1, ф.2 КТП-41, КЛ-0,4кВ ф.3 КТП-41, КЛ-0,4кВ ф.3 ТП-21, КТП-16, ВЛ-0,4кВ ф.1, ф.5 КТП-16, ВЛ-0,4кВ ф.4 ТП-17, ВЛ-0,4кВ ф.5 ТП-17, ВЛ-0,4кВ ф.1, ф.2 КТП-45, КТП-44, ВЛ-0,4кВ ф.1, ф.2 КТП-44, КЛ-6кВ ф.609 РП, ВЛ-6кВ ф.609 РП), согласно приложению 3 настоящего постановления (схемы прилагаются).

5. Порядок установления зон с особыми условиями использования территорий и содержание ограничений прав на земельные участки в границах таких установлен Постановлением Правительства Российской Федерации от 24.02.2009 № 160 «О порядке установления охранных зон объектов

электросетевого хозяйства и особых условий использования земельных участков, расположенных в границах таких зон».

6. Стоимость платы, порядок расчета и внесения платы за публичный сервитут в отношении земель (земельных участков), находящихся в государственной или муниципальной собственности и не предоставленных гражданам и юридическим лицам, устанавливается в соответствии со ст.39.46 Земельного кодекса Российской Федерации (далее – ЗК РФ) и расчетом платы за публичный сервитут в отношении земель (земельных участков), государственная собственность на которые не разграничена.

7. В случае реконструкции, влекущей изменение исключительно местоположения инженерного сооружения. При соблюдении условий, предусмотренных п.6 ст.39.50 ЗК РФ обладатель публичного сервитута вправе самостоятельно обратиться с соответствующим заявлением в орган регистрации прав с приложением уточненного описания местоположения границ публичного сервитута.

8. При осуществлении деятельности, для обеспечения которой устанавливается публичный сервитут, обладатель публичного сервитута обязан предоставить график проведения работ.

9. Обладатель публичного сервитута обязан привести земельные участки в состояние, пригодное для их использования в соответствии с разрешенным использованием, в срок не позднее, чем три месяца после завершения строительства, капитального или текущего ремонта, реконструкции, эксплуатации, консервации, сноса инженерного сооружения, для размещения которых был установлен публичный сервитут.

10. Уполномочить настоящим постановлением АО «Объединенные электрические сети» на осуществление действий, предусмотренных пп.3 п.7 ст.39.43 ЗК РФ, в связи с чем, ему предоставляется право на уведомление и направление копии постановления правообладателям земельных участков, в отношении которых настоящим постановлением установлен публичный сервитут.

11. Комитету по управлению муниципальным имуществом администрации Приволжского муниципального района в течение пяти рабочих дней со дня принятия настоящего постановления направить копию настоящего постановления и описание местоположения границ публичного сервитута:

- в АО «Объединенные электрические сети» с приложением сведений, предусмотренных пп.3,5 п.7 ст.39.43 ЗК РФ;

- в Управление Федеральной службы государственной регистрации, кадастра и картографии по Ивановской области.

12. Публичный сервитут считается установленным со дня внесения сведений о нем в Единый государственный реестр недвижимости.

13. Настоящее постановление подлежит размещению на официальном сайте Приволжского муниципального района и опубликованию в информационном бюллетене «Вестник Совета и администрации Приволжского муниципального района».

14. Контроль исполнения настоящего постановления возложить на Первого заместителя главы администрации Приволжского муниципального района, начальника финансового управления Е.Л.Частухину.

15. Настоящее постановление вступает в силу со дня подписания.

**Первый заместитель главы администрации  
Приволжского муниципального района,  
начальник финансового управления**

**Е.Л.Частухина**



Приложение 1  
к постановлению администрации  
Приволжского муниципального района  
от 13.02.2026 № 132-п

Кадастровый номер земельного участка	Адрес или иное описание местоположения земельного участка	Площадь планируемого публичного сервитута (кв.м.)	Цель установления публичного сервитута
37:13:010709:34	Ивановская обл., г.Приволжск, трансформаторная подстанция №34, пер. Социалистический, 14а ТП №34, категория земель: земли населенных пунктов	22	Эксплуатация объекта электросетевого хозяйства (КТП-34), входящих в состав ЭСК №1 г.Приволжск (37:13:010610:105) АО «ОЭС»
37:13:010709:71	Ивановская обл., г.Приволжск, ул Социалистическая, д 36, категория земель: земли населенных пунктов	16	Эксплуатация объекта электросетевого хозяйства (КВЛ-0,4 кВ ф.2 КТП-34), входящих в состав ЭСК №1 г.Приволжск (37:13:010610:105) АО «ОЭС»
37:13:010521:1	Ивановская обл., г.Приволжск, артезианская скважина, ул.Ташкентская	16	Эксплуатация объекта электросетевого хозяйства (ВЛ-6кВ ф.615 РП, ВЛ-0,4кВ ф.1, ф.2 КТП-51), входящих в состав ЭСК №1 г.Приволжск (37:13:010610:105) АО «ОЭС»
37:13:000000:610	Ивановская обл., г.Приволжск, ул.Ташкентская, категория земель: земли населенных пунктов	20	Эксплуатация объекта электросетевого хозяйства (ВЛ-6кВ КТП-51-КТП-45, КЛ-6кВ КТП-51-КТП-45), входящих в состав ЭСК №1 г.Приволжск (37:13:010610:105) АО «ОЭС»
37:13:010422:12	Ивановская обл., г.Приволжск, пер. К.Маркса, дом 9, категория земель: земли населенных пунктов	16	Эксплуатация объекта электросетевого хозяйства (ВЛ-0,4кВ ф.5 ТП-30), входящих в состав ЭСК №1 г.Приволжск (37:13:010610:105) АО «ОЭС»
37:13:010422:35	Ивановская обл., г.Приволжск, ул. М.Московская, дом 38	16	
37:13:000000:1187	Ивановская обл., г.Приволжск, ул. Железнодорожная	16	
37:13:010502:264	Ивановская обл., г.Приволжск, ул. Железнодорожная, 9-г	47	
37:13:010502:271	Ивановская обл., г.Приволжск, ул.	16	

	Железнодорожная, 9-о		
37:13:010417:2	Ивановская обл., г.Приволжск, ул. Костромская, д. 4	12	Эксплуатация объекта электросетевого хозяйства (КЛ-0,4кВ ф.3 ТП-21), входящих в состав ЭСК №1 г.Приволжск (37:13:010610:105) АО «ОЭС»
37:13:000000:625	Ивановская обл., г.Приволжск, ул. Костромская (от застройки до ул. Ленина)	20	
37:13:000000:587	Ивановская обл., г.Приволжск, ул. Льнянщиков (от ул. Ленина до ул. Костромская)	17	
37:13:010416:405	Ивановская обл., г.Приволжск, ул.Льнянщиков, земельный участок 16	35	
37:13:000000:1187	Ивановская обл., г.Приволжск, ул. Железнодорожная	16	Эксплуатация объекта электросетевого хозяйства (КТП-16, ВЛ-0,4кВ ф.1, ф.5 КТП-16), входящих в состав ЭСК №1 г.Приволжск (37:13:010610:105) АО «ОЭС»
37:13:010615:112	Ивановская обл., г.Приволжск, Станционный проезд, д. 9-а	16	
37:13:010502:9	Ивановская обл., г.Приволжск ул.Железнодорожная, трансформаторная подстанция № 16	22	
37:13:010512:703	Ивановская обл., г.Приволжск проезд Станционный, земельный участок 17	16	
37:13:000000:1185	Ивановская обл., г.Приволжск, ул.Мира	33	

Приложение 2  
к постановлению администрации  
Приволжского муниципального района  
от 13.02.2026 № 132-п

Номер кадастрового квартала	Адрес/ местоположения земельного участка	Площадь планируемого публичного сервитута (кв.м)	Цель установления публичного сервитута
37:13:010710	Ивановская обл., г.Приволжск, категория земель: земли населенных пунктов	16	Эксплуатация объекта электросетевого хозяйства (КВЛ-0,4кВ ф.4 КТП-34), входящих в состав ЭСК №1 г.Приволжск (37:13:010610:105) АО «ОЭС»
37:13:010712	Ивановская обл., г.Приволжск, категория земель: земли населенных пунктов	16	Эксплуатация объекта электросетевого хозяйства (КВЛ-0,4кВ ф.3 КТП-34), входящих в состав ЭСК №1 г.Приволжск (37:13:010610:105) АО «ОЭС»
37:13:031347	Ивановская обл., Приволжский р-н, категория земель: земли сельскохозяйственного назначения	16	
37:13:010522	Ивановская обл., г.Приволжск, категория земель: земли населенных пунктов	125 553	Эксплуатация объекта электросетевого хозяйства (ВЛ-6кВ КТП-51-КТП-45, КЛ-6кВ КТП-51-КТП-45), входящих в состав ЭСК №1 г.Приволжск (37:13:010610:105) АО «ОЭС»
37:13:010520	Ивановская обл., г.Приволжск, категория земель: земли населенных пунктов	82 20	
37:13:010519	Ивановская обл., г.Приволжск, категория земель: земли населенных пунктов	45	
37:13:031304	Ивановская обл., Приволжский р-н, д.Дудкино, категория земель: земли населенных пунктов	164	
37:13:010522	Ивановская обл., г.Приволжск, категория земель: земли населенных пунктов	24	Эксплуатация объекта электросетевого хозяйства (КТП-51), входящих в состав ЭСК №1 г.Приволжск (37:13:010610:105) АО «ОЭС»
37:13:010420	Ивановская обл., г.Приволжск, категория земель: земли населенных пунктов	16	Эксплуатация объекта электросетевого хозяйства (ВЛ-0,4кВ ф.5 ТП-30), входящих в состав ЭСК №1 г.Приволжск
37:13:010422	Ивановская обл.,	93	


	г.Приволжск, категория земель: земли населенных пунктов		(37:13:010610:105) АО «ОЭС»
37:13:010502	Ивановская обл., г.Приволжск, категория земель: земли населенных пунктов	33	
37:13:010622	Ивановская обл., г.Приволжск, категория земель: земли населенных пунктов	195	Эксплуатация объекта электросетевого хозяйства (КТП-41, ВЛ-0,4кВ ф.1, ф.2 КТП-41, КЛ-0,4кВ ф.3 КТП-41), входящих в состав ЭСК №1 г.Приволжск (37:13:010610:105) АО «ОЭС»
37:13:010526	Ивановская обл., г.Приволжск, категория земель: земли населенных пунктов	232	
37:13:010609	Ивановская обл., г.Приволжск, категория земель: земли населенных пунктов	64	
37:13:010417	Ивановская обл., г.Приволжск, категория земель: земли населенных пунктов	26	Эксплуатация объекта электросетевого хозяйства (КЛ-0,4кВ ф.3 ТП-21), входящих в состав ЭСК №1 г.Приволжск (37:13:010610:105) АО «ОЭС»
37:13:010416	Ивановская обл., г.Приволжск, категория земель: земли населенных пунктов	271	
37:13:010615	Ивановская обл., г.Приволжск, категория земель: земли населенных пунктов	33	Эксплуатация объекта электросетевого хозяйства (КТП-16, ВЛ-0,4кВ ф.1, ф.5 КТП-16), входящих в состав ЭСК №1 г.Приволжск (37:13:010610:105) АО «ОЭС»
37:13:010502	Ивановская обл., г.Приволжск, категория земель: земли населенных пунктов	135	
37:13:010507	Ивановская обл., г.Приволжск, категория земель: земли населенных пунктов	33	
37:13:010512	Ивановская обл., г.Приволжск, категория земель: земли населенных пунктов	49	
37:13:010620	Ивановская обл., г.Приволжск, категория земель: земли населенных пунктов	49	Эксплуатация объекта электросетевого хозяйства (ВЛ-0,4кВ ф.4 ТП-17), входящих в состав ЭСК №1 г.Приволжск (37:13:010610:105) АО «ОЭС»
37:13:010512	Ивановская обл., г.Приволжск, категория земель: земли населенных пунктов	16	
37:13:031301	Ивановская обл., Приволжский р-н	33	Эксплуатация объекта электросетевого хозяйства (ВЛ-0,4кВ ф.1, ф.2 КТП-45),
37:13:031304	Ивановская обл.,	343	

	Приволжский р-н, д.Дудкино, категория земель: земли населенных пунктов		входящих в состав ЭСК №1 г.Приволжск (37:13:010610:105) АО «ОЭС»
37:13:010707	Ивановская обл., г.Приволжск, категория земель: земли населенных пунктов	286	Эксплуатация объекта электросетевого хозяйства (КТП-44, ВЛ-0,4кВ ф.1, ф.2 КТП-44, КЛ-6кв ф.609 РП, ВЛ- 6кВ ф.609 РП), входящих в состав ЭСК №1 г.Приволжск (37:13:010610:105) АО «ОЭС»

**Сведения о границах территории, в отношении которой устанавливается публичный сервитут**  
устанавливаемого в целях эксплуатации объекта электросетевого хозяйства (КТП-34 (кадастровый номер 37:13:010610:105)),  
на земельном участке с кадастровым номером 37:13:010709:34

Адрес (местоположение): Ивановская область, г. Приволжск  
Площадь планируемого публичного сервитута: 22 кв.м. Категория  
земель: земли населенных пунктов

Масштаб 1:1000

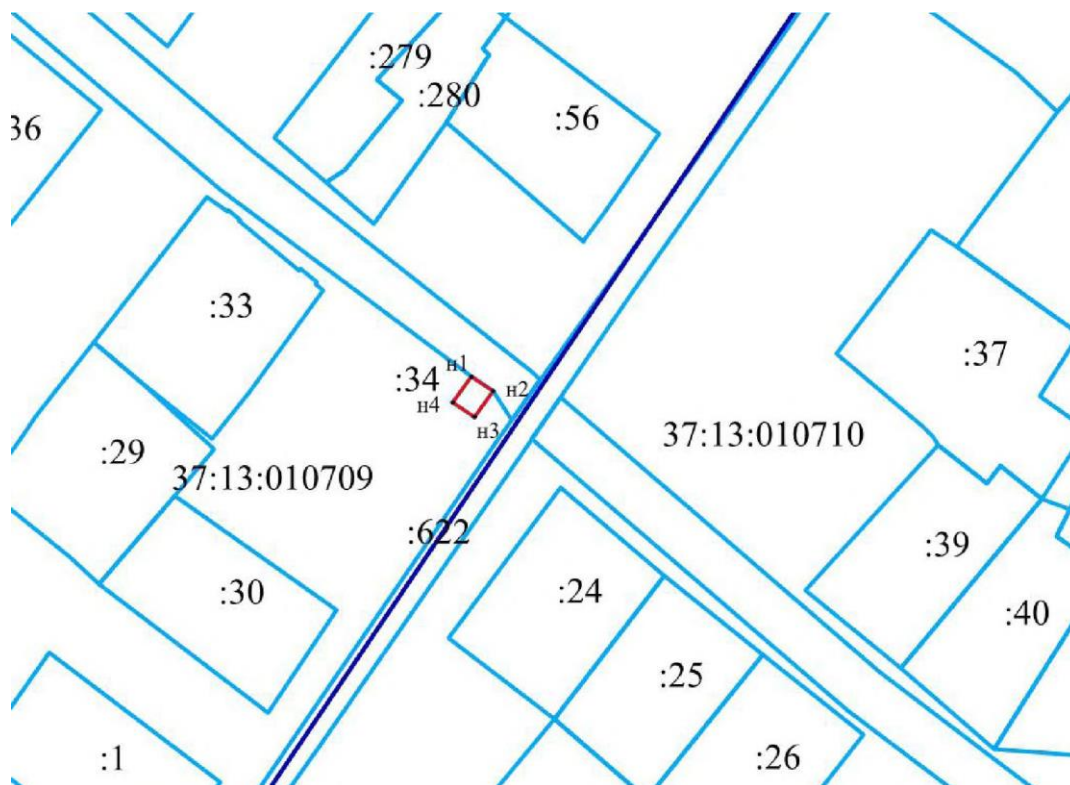

Координаты поворотных точек границ сервитута  
Система координат: МСК-37

Обозначение характерных точек границ	Координаты, м	
	X	Y
1	2	3
n1	346421.12	2234225.25
n2	346418.69	2234228.75
n3	346414.35	2234225.74
n4	346416.77	2234222.25

**Условные обозначения:**

- ^ - зона планируемой границы сферы действия публичного сервитута
- границы существующих земельных участков
- 37:13:010522:214- кадастровый номер земельного участка
- 37:13:010522- номер кадастрового квартала
- - характерная точка границы, сведения о которой достаточны для определения ее местоположения
- n1, n2, n3 .....- номер характерной точки границы, сведения о которой достаточны для определения ее местоположения




Координаты поворотных точек границ сервитута Система координат: МСК-37		
Обозначение характерных точек границ	Координаты, м	
	X	Y
1	2	3
н1	347117.00	2233844.72
н2	347114.05	2233847.42
н3	347111.31	2233844.42
н4	347114.26	2233841.72
н5	347045.92	2233908.67
н6	347043.97	2233912.16
н7	347040.43	2233910.17
н8	347042.38	2233906.68
н9	347022.10	2233949.95
н10	347020.15	2233953.44
н11	347016.61	2233951.45
н12	347018.56	2233947.96
н13	346995.79	2233972.08
н14	346993.84	2233975.57
н15	346990.30	2233973.58
н16	346992.25	2233970.09
н17	346945.17	2234050.14
н18	346944.08	2234053.98
н19	346940.18	2234052.86
н20	346941.27	2234049.02
н21	347112.32	2233838.43
н22	347114.14	2233841.56
н23	347107.93	2233845.19
н24	347106.11	2233842.06
н25	346883.54	2234204.30
н26	346887.18	2234206.09
н27	346883.61	2234213.31
н28	346879.97	2234211.52
н29	346974.21	2233994.98
н30	346973.35	2233994.26
н31	346976.57	2233989.70
н32	346979.90	2233992.03
н33	346976.48	2233996.88
н34	346975.75	2233996.27
н35	346974.23	2233998.07
н36	346972.91	2234001.47
н37	346970.74	2234011.15
н38	346967.63	2234020.28
н39	346962.78	2234026.72
н40	346960.33	2234028.19
н41	346959.90	2234027.82
н42	346957.65	2234029.79
н43	346952.53	2234034.31
н44	346948.25	2234038.94
н45	346945.91	2234041.36
н46	346945.73	2234042.42
н47	346944.98	2234046.15
н48	346945.12	2234047.76
н49	346943.14	2234047.94
н50	346942.96	2234046.05
н51	346943.87	2234041.52
н52	346947.05	2234037.78
н53	346951.09	2234032.91
н54	346956.41	2234028.19
н55	346961.42	2234025.20
н56	346965.85	2234019.34
н57	346968.82	2234010.61
н58	346970.99	2234000.89
н59	346972.49	2233997.03

**Сведения о границах территории, в отношении которой устанавливается публичный сервитут**  
устанавливаемого в целях эксплуатации объекта электросетевого хозяйства (ВЛ-0,4кВ ф.5 ТП-17 (кадастровый номер 37:13:010610:105)) на земельный  
участок с кадастровым номером 37:13:010512:703, 37:13:000000:1185, в кадастровом квартале 37:13:010512

Адрес (местоположение): Ивановская область, г. Приволжск

Площадь планируемого публичного сервитута: 65 кв.м.: в кад.квартале 37:13:010512- 16 кв.м., на ЗУ 37:13:010512:703 -16кв.м.. ЗУ 37:13:000000:1185 - 33 кв.м.

Категория земель: земли населенных пунктов

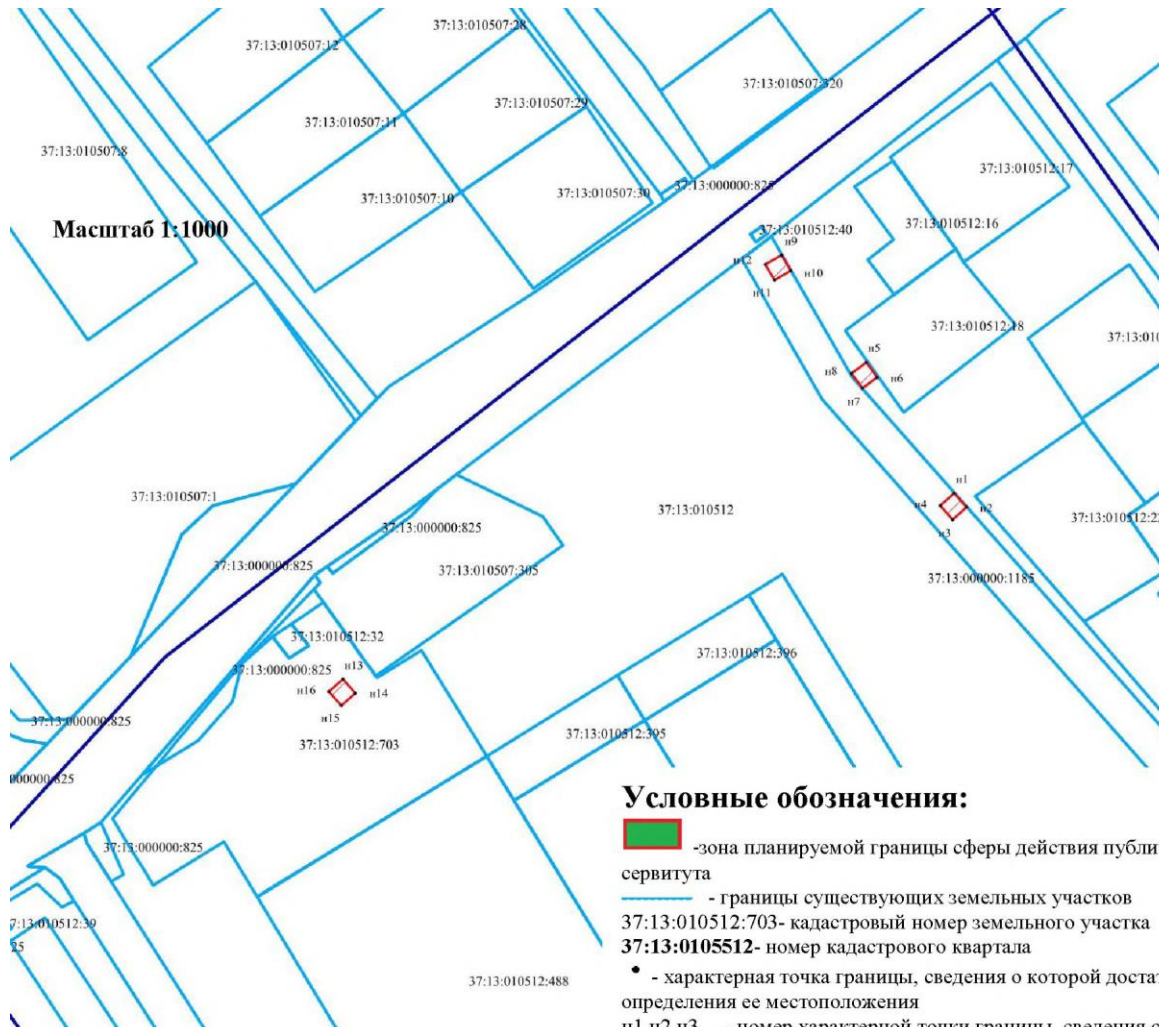

**Координаты поворотных точек границ сервитута**  
Система координат: МСК-37

Обозначение характерных точек границ	Координаты, м	
	X	Y
н1	347748.23	2235033.66
н2	347745.20	2235036.28
н3	347742.54	2235033.20
н4	347745.57	2235030.58
н5	347776.80	2235014.41
н6	347773.61	2235016.83
н7	347771.15	2235013.59
н8	347774.34	2235011.17
н9	347800.18	2234995.96
н10	347796.73	2234998.00
н11	347794.67	2234994.50
н12	347798.12	2234992.46
н13	347707.79	2234900.58
н14	347704.76	2234903.20
н15	347702.10	2234900.12
н16	347705.13	2234897.50


**Сведения о границах территории, в отношении которой устанавливается публичный сервитут**  
устанавливаемого в целях эксплуатации объекта электросетевого хозяйства (ВЛ-0,4кВ ф.4 ТП-17 (кадастровый номер 37:13:010610:105))  
в кадастровом квартале 37:13:010512, 37:13:010620

**Адрес (местоположение):** Ивановская область, г. Приволжск

**Площадь планируемого публичного сервитута:** 98 кв.м.: в кад.квартале 37:13:010512- 49 кв.м., 37:13:010620 -49кв.м.

**Категория земель:** земли населенных пунктов

**Координаты поворотных точек границ сервитута**  
Система координат: МСК-37

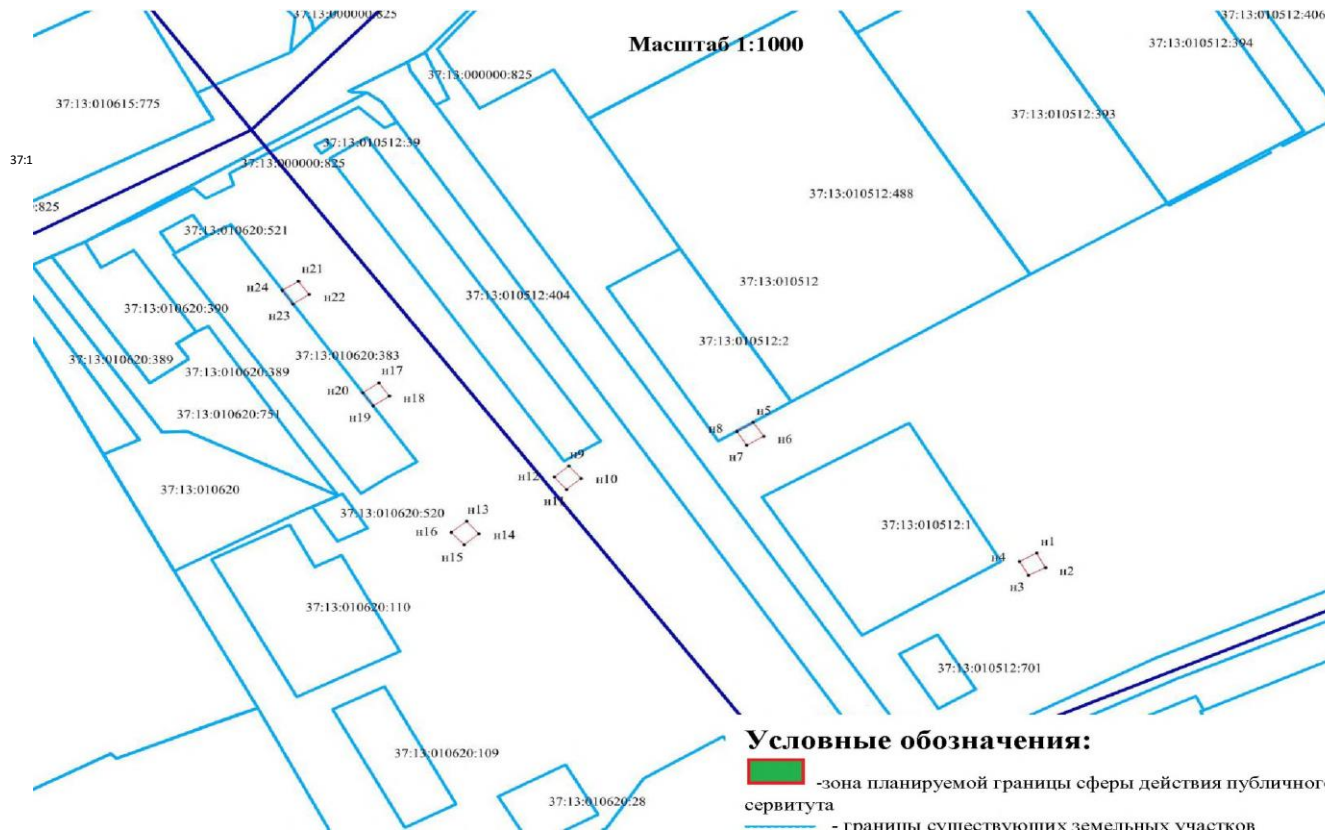

**Обозначение  
характерных  
точек границ**

**Координаты, м**

	<b>X</b>	<b>Y</b>
<b>1</b>	<b>2</b>	<b>3</b>
n1	347554.04	2234975.30
n2	347550.52	2234977.20
n3	347548.59	2234973.62
n4	347552.11	2234971.72
n5	347586.04	2234916.32
n6	347582.63	2234918.42
n7	347580.49	2234914.96
n8	347583.90	2234912.86
n9	347575.35	2234877.77
n10	347572.32	2234880.39
n11	347569.66	2234877.31
n12	347572.69	2234874.69
n13	347561.78	2234856.39
n14	347558.75	2234859.01
n15	347556.09	2234855.93
n16	347559.12	2234853.31
n17	347595.75	2234838.11
n18	347592.47	2234840.40
n19	347590.14	2234837.07
n20	347593.42	2234834.78
n21	347620.69	2234821.47
n22	347617.36	2234823.69
n23	347615.10	2234820.31
n24	347618.43	2234818.09

**Условные обозначения:** планируемой границы сферы действия публичного сервитута

- границы существующих земельных участков 37:13:010512:703- кадастровый номер земельного участка 37:13:0105512- номер кадастрового квартала

- характерная точка границы, сведения о которой достаточны для определения ее местоположения

n1,n2,n3...,- номер характерной точки границы, сведения о которой достаточны для определения ее местоположения

**Сведения о границах территории, в отношении которой устанавливается публичный сервитут**  
устанавливаемого в целях эксплуатации объекта электросетевого хозяйства (КТП-16, ВЛ-0,4кВ ф.1, ф.5 КТП-16 (кадастровый номер 37:13:010610:105)),  
на земельный участок с кадастровым номером 37:13:000000:1187, 37:13:010615:112, 37:13:010502:9, в кадастровом квартале 37:13:010615, 37:13:010502, 37:13:010507

**Адрес (местоположение):** Ивановская область, г. Приволжск


**Площадь планируемого публичного сервитута:** 255 кв.м.: в кад.квартале 37:13:010615- 33 кв.м., 37:13:010502- 135 кв.м., 37:13:010507- 33 кв.м., на ЗУ 37:13:000000:1187 -16кв.м.,

37:13:010615:112 - 16кв.м., 37:13:010502:9 -22кв.м.

**Категория земель:** земли населенных пунктов



 - зона планируемой границы сферы действия публичного сервитута

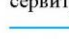 - границы существующих земельных участков  
37:13:010522:214- кадастровый номер земельного участка  
37:13:010522- номер кадастрового квартала

**Условные обозначения:**

• - характерная точка границы, сведения о которой достаточны для определения ее местоположения


n1, n2, n3...- номер характерной точки границы, сведения о которой достаточны для определения ее местоположения



Координаты поворотных точек границ сервитута Система координат: МСК-37		
Обозначение характерных точек границ	Координаты, м	
	X	Y
1	2	3
н1	347992.20	2234689.86
н2	347989.01	2234692.27
н3	347986.57	2234689.02
н4	347989.76	2234686.61
н5	348009.78	2234718.07
н6	348007.58	2234721.41
н7	348004.19	2234719.17
н8	348006.39	2234715.83
н9	348024.56	2234740.00
н10	348021.42	2234742.48
н11	348018.91	2234739.28
н12	348022.05	2234736.80
н13	348044.06	2234766.31
н14	348040.94	2234768.86
н15	348038.49	2234765.61
н16	348041.51	2234763.15
н17	348064.44	2234796.97
н18	348062.74	2234798.22
н19	348060.58	2234795.26
н20	348062.31	2234793.93
н21	347982.55	2234744.18
н22	347980.35	2234747.52
н23	347976.96	2234745.28
н24	347979.16	2234741.94
н25	347849.99	2234849.14
н26	347846.87	2234851.65
н27	347844.32	2234848.48
н28	347847.44	2234845.97
н29	347798.88	2234883.90
н30	347795.78	2234886.40
н31	347793.26	2234883.25
н32	347796.38	2234880.76
н33	347985.25	2234677.63
н34	347981.94	2234679.87
н35	347979.66	2234676.51
н36	347982.97	2234674.27
н37	347965.56	2234647.94
н38	347962.60	2234650.05
н39	347960.25	2234646.73
н40	347963.34	2234644.53
н41	347952.76	2234627.39
н42	347949.49	2234629.69
н43	347947.17	2234626.35
н44	347950.44	2234624.05
н45	347938.18	2234606.27
н46	347935.00	2234608.69
н47	347932.55	2234605.45
н48	347935.73	2234603.03
н49	347963.78	2234586.99
н50	347960.45	2234589.16
н51	347958.26	2234585.86
н52	347961.60	2234583.65
н53	347984.86	2234572.37
н54	347981.68	2234574.80
н55	347979.21	2234571.57
н56	347982.39	2234569.14
н57	347997.16	2234587.48
н58	347993.88	2234589.77
н59	347991.55	2234586.44
н60	347994.83	2234584.15
н61	347984.47	2234679.57
н62	347986.94	2234684.22
н63	347983.30	2234686.17
н64	347980.81	2234681.52

**Сведения о границах территории, в отношении которой устанавливается публичный сервитут**  
устанавливаемого в целях эксплуатации объекта электросетевого хозяйства (ВЛ-0,4кВ ф.1, ф.2 КТП-45 (кадастровый номер 37:13:010610:105)),  
в кадастровом квартале 37:13:031304

Адрес (местоположение): Ивановская область, Приволжский район, д. Дудкино

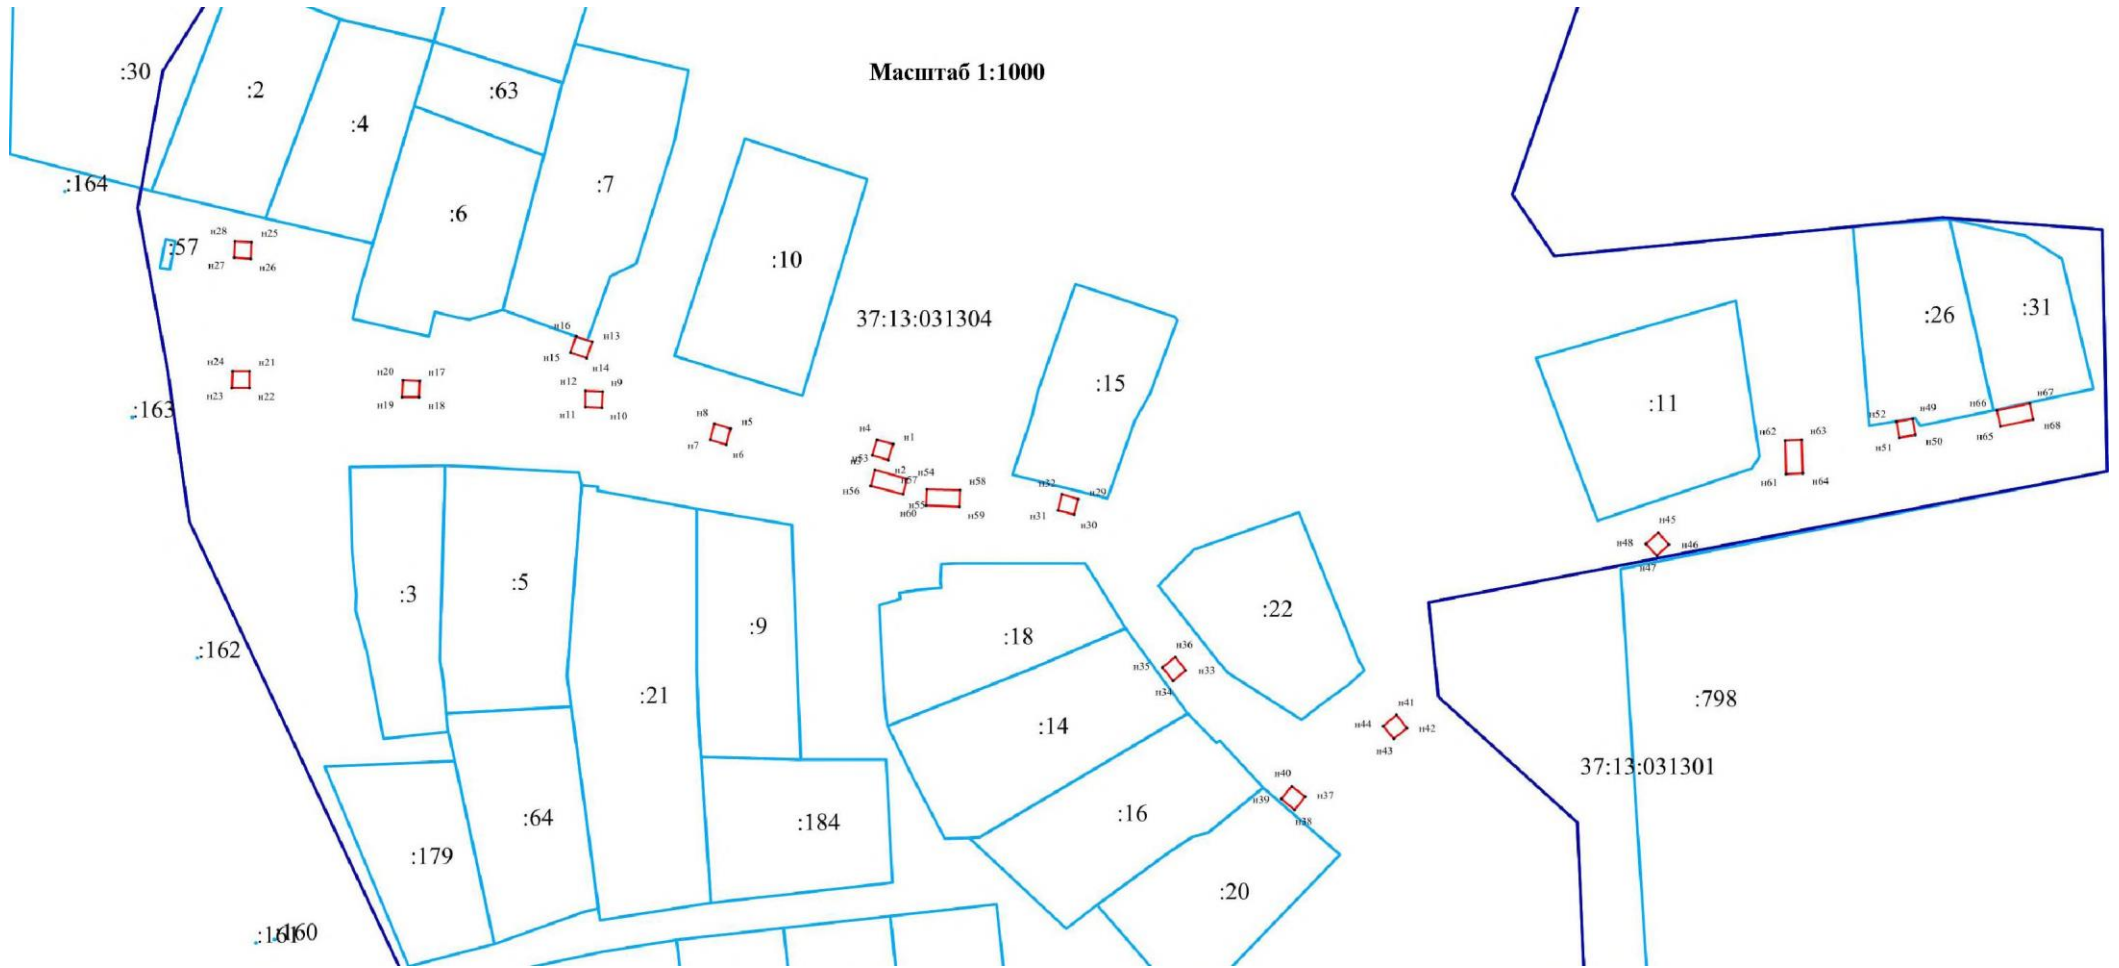Площадь планируемого публичного сервитута: 343 кв.м.  
Категория земель: земли населенных пунктов



 - зона планируемой границы сферы действия публичного сервитута  
 - границы существующих земельных участков  
37:13:010522:214- кадастровый номер земельного участка  
37:13:010522- номер кадастрового квартала

\* - характерная точка границы, сведения о которой достаточны для определения ее местоположения  
n1, n2, n3, ... - номер характерной точки границы, сведения о которой достаточны для определения ее местоположения


Координаты поворотных точек границ сервитута Система координат: МСК-37		
Обозначение характерных точек границ	Координаты, м	
	X	Y
1	2	3
н1	348549.55	2236080.73
н2	348545.69	2236079.67
н3	348546.78	2236075.74
н4	348550.64	2236076.80
н5	348553.32	2236041.36
н6	348549.46	2236040.30
н7	348550.55	2236036.37
н8	348554.41	2236037.43
н9	348562.31	2236010.25
н10	348558.31	2236010.10
н11	348558.48	2236006.02
н12	348562.48	2236006.17
н13	348574.26	2236007.76
н14	348570.46	2236006.47
н15	348571.79	2236002.61
н16	348575.59	2236003.90
н17	348564.84	2235965.90
н18	348560.84	2235965.85
н19	348560.91	2235961.77
н20	348564.91	2235961.82
н21	348567.12	2235924.63
н22	348563.12	2235924.56
н23	348563.19	2235920.48
н24	348567.19	2235920.55
н25	348598.50	2235925.22
н26	348594.50	2235924.98
н27	348594.75	2235920.91
н28	348598.75	2235921.15
н29	348536.25	2236125.70
н30	348532.39	2236124.64
н31	348533.48	2236120.71
н32	348537.34	2236121.77
н33	348494.75	2236151.79
н34	348492.18	2236148.73
н35	348495.30	2236146.12
н36	348497.87	2236149.18
н37	348463.98	2236180.67
н38	348460.90	2236178.11
н39	348463.51	2236174.98
н40	348466.59	2236177.54
н41	348483.78	2236202.86
н42	348480.69	2236205.40
н43	348478.11	2236202.25
н44	348481.20	2236199.71
н45	348528.09	2236266.33
н46	348525.11	2236269.00
н47	348522.40	2236265.96
н48	348525.38	2236263.29
н49	348555.72	2236328.07
н50	348551.78	2236328.78
н51	348551.07	2236324.76
н52	348555.01	2236324.05
н53	348543.34	2236076.38
н54	348541.18	2236084.17
н55	348537.32	2236083.11
н56	348539.48	2236075.32
н57	348538.63	2236088.83
н58	348538.37	2236097.01
н59	348534.36	2236096.91
н60	348534.62	2236088.73
н61	348542.33	2236297.37
н62	348550.39	2236297.14
н63	348550.51	2236301.08
н64	348542.51	2236301.44
н65	348553.84	2236349.31
н66	348557.74	2236348.45
н67	348559.45	2236356.52
н68	348555.55	2236357.38

**Сведения о границах территории, в отношении которой устанавливается публичный сервитут**  
устанавливаемого в целях эксплуатации объекта электросетевого хозяйства (ВЛ-0,4кВ ф. 1, ф.2 КТП-45 (кадастровый номер 37:13:010610:105)),  
в кадастровом квартале 37:13:031301

Адрес (местоположение): Ивановская область, Приволжский район  
Площадь планируемого публичного сервитута: 33 кв.м.

Категория земель: Земли промышленности, энергетики, транспорта, связи, радиовещания, телевидения, информатики, земли для обеспечения космической деятельности, земли обороны, безопасности и земли иного специального назначения

Масштаб 1:1000

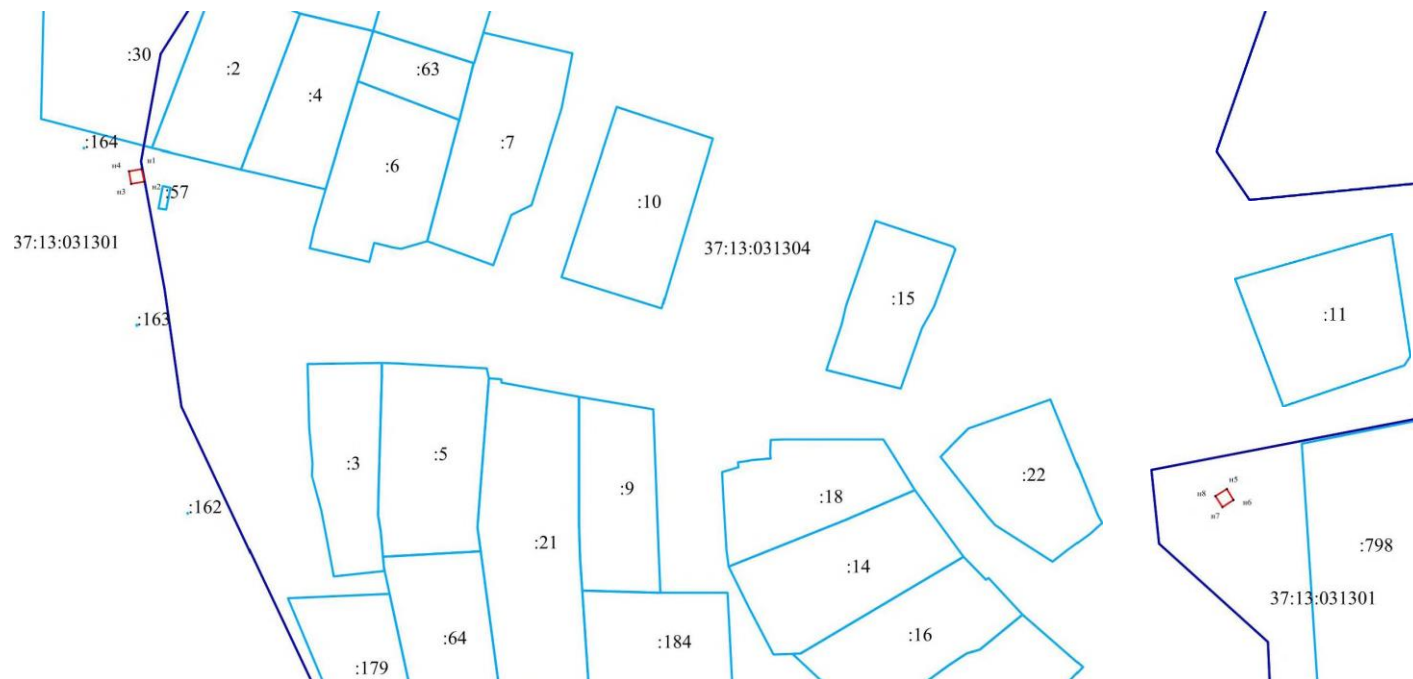

Координаты поворотных точек границ сервитута  
Система координат: МСК-37

Обозначение характерных точек границ	Координаты, м	
	X	Y
1	2	3
н1	348604.51	2235897.76
н2	348600.58	2235898.50
н3	348599.84	2235894.49
н4	348603.77	2235893.75
н5	348505.14	2236233.97
н6	348501.74	2236236.07
н7	348499.61	2236232.60
н8	348503.01	2236230.50

**Условные обозначения:**

- зона планируемой границы сферы действия публичного сервитута

----- границы существующих земельных участков

37:13:010522:214- кадастровый номер земельного участка  
37:13:010522- номер кадастрового квартала

• - характеристическая точка границы, сведения о которой достаточны для определения ее местоположения  
н1, н2, н3, ... - номер характеристической точки границы,

сведения о которой достаточны для определения ее местоположения

**Сведения о границах территории, в отношении которой устанавливается публичный сервитут**  
устанавливаемого в целях эксплуатации объекта электросетевого хозяйства (ВЛ-6кВ ф.615 РП, ВЛ-0,4кВ ф.1, ф.2 КТП-51 (кадастровый номер 37:13:010610:105)),  
на земельный участок с кадастровым номером 37:13:010521:1, в кадастровом квартале 37:13:010522, 37:13:010520



Адрес (местоположение): Ивановская область, г. Приволжск

Площадь планируемого публичного сервитута: 223 кв.м.: в кад.квартале 37:13:010522- 125 кв.м., 37:13:010520- 82 кв.м., на ЗУ 37:13:010521:1 -16кв.м.



Координаты поворотных точек границ сервитута  
Система координат: МСК-37

Обозначение характерных точек границ	Координаты, м	
	X	Y
1	2	3
н1	347663.46	2235899.14
н2	347660.11	2235901.39
н3	347658.54	2235898.68
н4	347661.99	2235896.64
н5	347689.84	2235881.50
н6	347686.52	2235883.74
н7	347684.64	2235880.53
н8	347688.09	2235878.49
н9	347719.98	2235861.39
н10	347716.63	2235863.62
н11	347715.23	2235861.24
н12	347718.68	2235859.20
н13	347746.94	2235844.22
н14	347743.55	2235846.38
н15	347742.21	2235844.11
н16	347745.66	2235842.07
н17	347769.52	2235829.84
н18	347766.14	2235832.01
н19	347764.57	2235829.35
н20	347768.02	2235827.31
н21	347803.10	2235808.05
н22	347799.72	2235810.24
н23	347797.55	2235806.81
н24	347800.93	2235804.66
н25	347830.53	2235790.13
н26	347827.16	2235792.29
н27	347825.09	2235788.80
н28	347828.53	2235786.75
н29	347865.55	2235736.91
н30	347861.55	2235736.71
н31	347861.76	2235732.65
н32	347865.76	2235732.85
н33	347587.61	2235655.61
н34	347583.75	2235656.67
н35	347582.68	2235652.75
н36	347586.54	2235651.69
н37	347631.10	2235917.37
н38	347637.60	2235912.56
н39	347640.02	2235915.84
н40	347633.52	2235920.65
н41	347854.27	2235764.50
н42	347861.43	2235769.83
н43	347857.96	2235772.25
н44	347851.90	2235767.73
н45	347868.25	2235711.59
н46	347867.75	2235719.70
н47	347863.75	2235719.44
н48	347864.25	2235711.33

 - зона планируемой границы сферы действия публичного сервитута  
 - границы существующих земельных участков  
 37:13:010522:214- кадастровый номер земельного участка  
 37:13:010522- номер кадастрового квартала

\* - характерная точка границы, сведения о которой достаточны для определения ее местоположения  
 н1, н2, н3...- номер характерной точки границы, сведения о которой достаточны для определения ее местоположения



## Условные обозначения:

^ -зона планируемой границы сферы действия публичного

сервитута

-----границы существующих земельных участков

37:13:010522:214- кадастровый номер земельного участка

37:13:010522- номер кадастрового квартала

\* - характерная точка границы, сведения о которой достаточны для определения ее местоположения

н1,н2,н3.....,- номер характерной точки границы, сведения о которой

достаточны для определения ее местоположения

Координаты поворотных точек границ сервитута Система координат: МСК-37		
Обозначение характерных точек границ	Координаты, м	
	Х	У
1	2	3
н1	348421.65	2234607.50
н2	348419.45	2234610.84
н3	348416.06	2234608.60
н4	348418.26	2234605.26
н5	348435.01	2234576.74
н6	348431.15	2234577.80
н7	348430.08	2234573.88
н8	348433.94	2234572.82
н9	348395.23	2234593.62
н10	348393.88	2234595.85
н11	348390.42	2234593.69
н12	348391.79	2234591.45
н13	348411.37	2234460.88
н14	348407.51	2234461.94
н15	348406.44	2234458.02
н16	348410.30	2234456.96
н17	348311.26	2234495.05
н18	348309.17	2234498.46
н19	348305.71	2234496.33
н20	348307.80	2234492.92
н21	348295.71	2234550.40
н22	348292.44	2234548.08
н23	348294.80	2234544.78
н24	348298.07	2234547.10
н25	348243.61	2234554.50
н26	348239.75	2234555.56
н27	348238.68	2234551.64
н28	348242.54	2234550.58
н29	348211.12	2234576.91
н30	348207.26	2234577.97
н31	348206.19	2234574.05
н32	348210.05	2234572.99
н33	348192.11	2234589.44
н34	348188.25	2234590.50
н35	348187.18	2234586.58
н36	348191.04	2234585.52
н37	348172.24	2234602.50
н38	348168.38	2234603.56
н39	348167.31	2234599.64
н40	348171.17	2234598.58
н41	348145.52	2234620.86
н42	348142.61	2234623.60
н43	348139.83	2234620.64
н44	348142.74	2234617.90
н45	348109.24	2234665.87
н46	348105.87	2234668.03
н47	348104.20	2234665.40
н48	348105.88	2234664.21
н49	348105.41	2234663.55
н50	348107.06	2234662.45
н51	348108.34	2234682.11
н52	348105.21	2234684.62
н53	348102.67	2234681.45
н54	348105.82	2234678.98
н55	348089.09	2234696.95
н56	348085.93	2234699.41
н57	348083.44	2234696.21
н58	348086.60	2234693.75
н59	348070.11	2234718.71
н60	348067.66	2234715.55
н61	348070.88	2234713.07
н62	348073.33	2234716.23
н63	348313.66	2234543.93
н64	348309.80	2234544.99
н65	348308.73	2234541.07
н66	348312.59	2234540.01



Координаты поворотных точек границ сервитута Система координат: МСК-37		
Обозначение характерных точек границ	Координаты, м	
	X	Y
1	2	3
н1	347972.35	2235840.26
н2	347972.64	2235844.56
н3	347968.57	2235844.68
н4	347968.04	2235836.80
н5	347972.10	2235836.54
н6	347976.64	2235836.22
н7	347976.90	2235839.92
н8	347926.32	2235857.73
н9	347922.54	2235859.11
н10	347921.30	2235855.24
н11	347924.96	2235853.91
н12	347876.84	2235868.39
н13	347880.18	2235866.38
н14	347882.88	2235871.18
н15	347884.75	2235870.30
н16	347886.51	2235873.94
н17	347879.08	2235877.27
н18	347877.39	2235873.76
н19	347879.25	2235872.89
н20	347859.05	2235839.82
н21	347855.93	2235842.37
н22	347853.48	2235839.12
н23	347856.50	2235836.66
н24	347830.87	2235804.98
н25	347828.70	2235801.65
н26	347821.90	2235793.90
н27	347797.72	2235809.90
н28	347791.71	2235813.69
н29	347787.57	2235816.12
н30	347773.08	2235825.82
н31	347766.98	2235829.71
н32	347752.38	2235839.55
н33	347745.87	2235843.83
н34	347736.37	2235849.88
н35	347731.53	2235853.35
н36	347726.72	2235856.20
н37	347722.32	2235858.94
н38	347721.24	2235859.76
н39	347716.69	2235862.43
н40	347707.32	2235868.63
н41	347700.59	2235872.97
н42	347692.04	2235878.59
н43	347691.61	2235877.96
н44	347690.75	2235878.54
н45	347691.18	2235879.17
н46	347686.56	2235882.18
н47	347671.16	2235891.51
н48	347655.32	2235902.13
н49	347639.82	2235912.40
н50	347634.57	2235915.81
н51	347634.07	2235918.24
н52	347634.11	2235922.68
н53	347631.05	2235923.47
н54	347629.75	2235922.56
н55	347630.91	2235920.92
н56	347631.45	2235921.31
н57	347632.09	2235921.14
н58	347632.07	2235918.04
н59	347632.79	2235914.59
н60	347638.72	2235910.73
н61	347654.21	2235900.47
н62	347670.06	2235889.84
н63	347685.48	2235880.49

Координаты поворотных точек границ сервитута Система координат: МСК-37		
Обозначение характерных точек границ	Координаты, м	
	X	Y
1	2	3
н64	347699.50	2235871.29
н65	347706.22	2235866.96
н66	347715.70	2235860.97
н67	347720.08	2235858.21
н68	347721.24	2235857.44
н69	347725.70	2235854.62
н70	347730.43	2235851.66
н71	347735.35	2235848.52
н72	347744.92	2235842.45
н73	347751.55	2235838.26
н74	347766.04	2235828.27
н75	347772.05	2235824.30
н76	347786.62	2235814.90
н77	347790.85	2235812.23
н78	347796.63	2235808.23
н79	347822.26	2235791.28
н80	347830.30	2235800.43
н81	347832.44	2235803.70
н82	347833.07	2235803.19
н83	347837.94	2235809.65
н84	347834.82	2235812.20
н85	347830.05	2235805.65

**Сведения о границах территории, в отношении которой устанавливается публичный сервитут**  
устанавливаемого в целях эксплуатации объекта электросетевого хозяйства (КТП-45, ВЛ-6кВ КТП-51-КТП-45, КЛ-6кВ КТП-51-КТП-45 (кадастровый номер  
37:13:010610:105)), в кадастровом квартале 37:13:031304

Адрес (местоположение): Ивановская область, Приволжский район,  
д. Дудкино

Площадь планируемого публичного сервитута: 164 кв.м. Категория  
земель' земли населенных пунктов



Координаты поворотных точек границ сервитута  
Система координат: МСК-37

Обозначение характерных точек границ	Координаты, м	
	X	Y
1	2	3
n1	348548.18	2236044.62
n2	348546.95	2236048.46
n3	348543.12	2236047.07
n4	348544.32	2236043.36
n5	348557.25	2236009.7 1
n6	348556.72	2236013.71
n7	348552.71	2236013.01
n8	348553.23	2236009.15
n9	348558.30	2235969.68
n10	348558.13	2235973.70
n11	348554.08	2235973.37
n12	348554.25	2235969.47
n13	348537.56	2236082.95
n14	348538.18	2236083.12
n15	348536.69	2236088.51
n16	348532.08	2236087.23
n17	348533.58	2236081.85
n18	348535.50	2236074.05
n19	348539.43	2236075.04
n20	348551.07	2235907.16
n21	348558.90	2235916.01
n22	348560.23	2235916.02
n23	348560.08	2235924.13
n24	348556.01	2235923.85
n25	348556.17	2235916.00
n26	348556.22	2235916.00
n27	348548.70	2235907.49

**Условные обозначения:**

- зона планируемой границы сферы действия публичного сервитута

----- границы существующих земельных участков


37:13:010522:214- кадастровый номер земельного участка  
37:13:010522- номер кадастрового квартала

- характерная точка границы, сведения о которой  
достаточны для определения ее местоположения  
n1, n2, n3, ... - номер характерной точки границы,

сведения о которой достаточны для определения ее местоположения

**Сведения о границах территории, в отношении которой устанавливается публичный сервитут**  
устанавливаемого в целях эксплуатации объекта электросетевого хозяйства (КВЛ-0,4кВ ф.2 КТП-34 (кадастровый номер 37:13:010610:105)),  
на земельном участке с кадастровым номером 37:13:010709:71

Адрес (местоположение): Ивановская область, г. Приволжск  
Площадь планируемого публичного сервитута: 16 кв.м. Категория  
земель: земли населенных пунктов

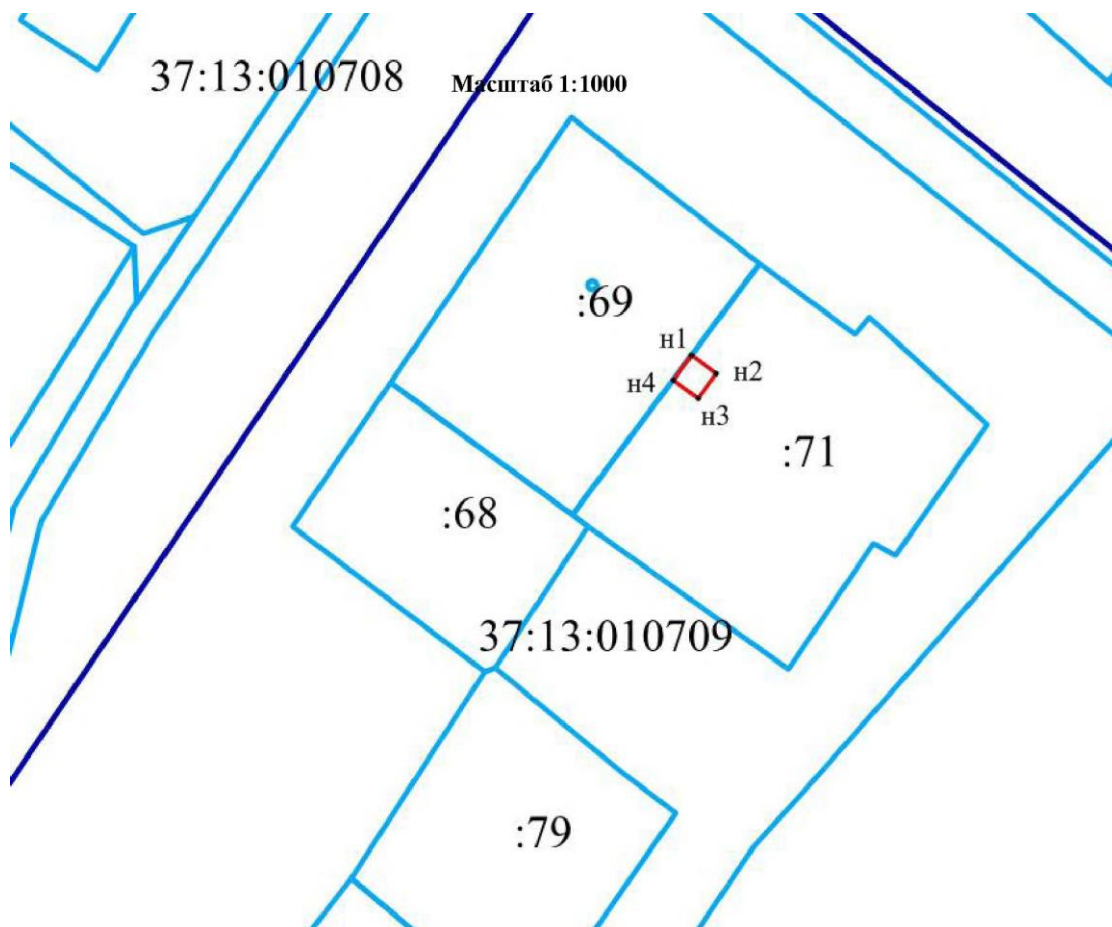

**Координаты поворотных точек границ сервитута**  
Система координат: МСК-37

Обозначение характерных точек границ	Координаты, м	
	X	Y
1	2	3
н1	346667.30	2234122.13
н2	346664.92	2234125.36
н3	346661.65	2234122.92
н4	346664.03	2234119.69


**Условные обозначения:**

- ^ - зона планируемой границы сферы действия публичного сервитута
- границы существующих земельных участков
- 37:13:010522:214- кадастровый номер земельного участка
- 37:13:010522- номер кадастрового квартала
- - характерная точка границы, сведения о которой достаточны для определения ее местоположения
- н1, н2, н3 .....,- номер характерной точки границы, сведения о которой достаточны для определения ее местоположения

**Сведения о границах территории, в отношении которой устанавливается публичный сервитут**  
устанавливаемого в целях эксплуатации объекта электросетевого хозяйства (КВЛ-0,4кВ ф.3 КТП-34 (кадастровый номер 37:13:010610:105)),  
в кадастровом квартале 37:13:031347

Адрес (местоположение): Ивановская область, Приволжский район

Площадь планируемого публичного сервитута: 16 кв.м. Категория земель: земли сельскохозяйственного назначения

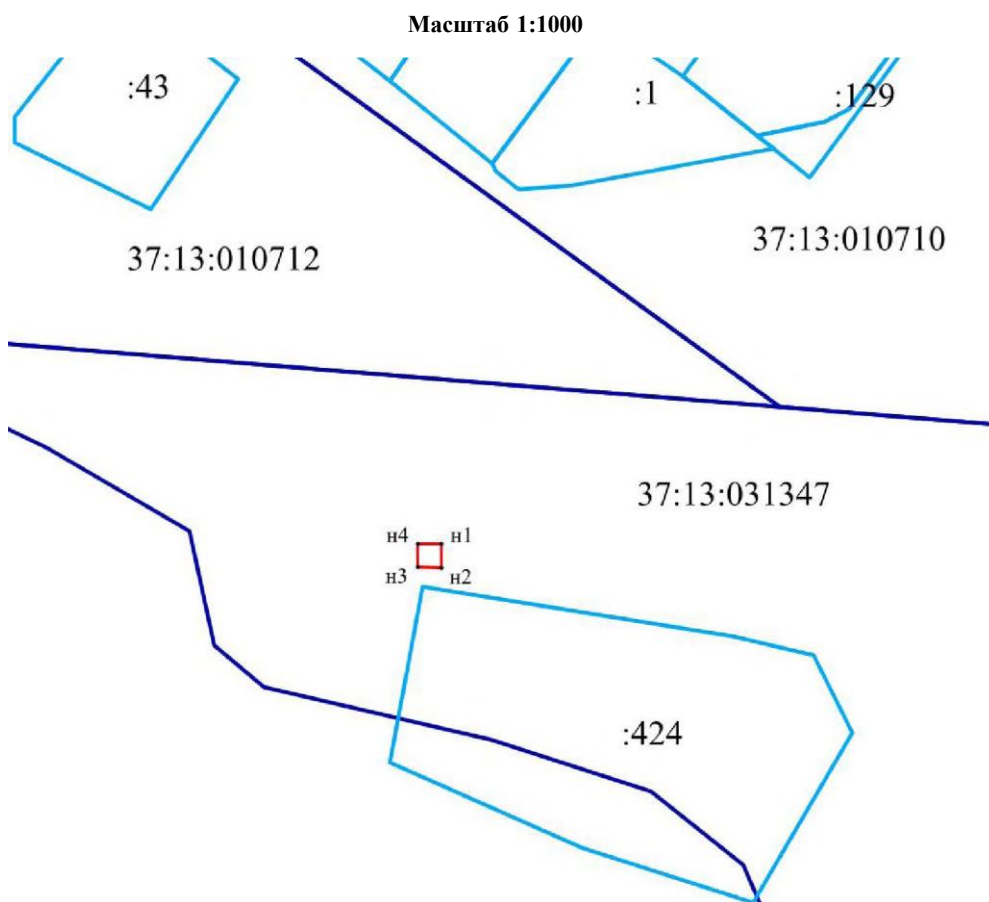

**Координаты поворотных точек границ сервитута**  
Система координат: МСК-37


Обозначение характерных точек границ	Координаты, м	
	X	Y
1	2	3
н1	346188.53	2234205.40
н2	346184.53	2234205.35
н3	346184.60	2234201.27
н4	346188.60	2234201.32

**Условные обозначения:**

- ^ - зона планируемой границы сферы действия публичного сервитута
- границы существующих земельных участков
- 37:13:010522:214- кадастровый номер земельного участка
- 37:13:010522- номер кадастрового квартала
- - характерная точка границы, сведения о которой достаточны для определения ее местоположения
- н1, н2, н3 .....,- номер характерной точки границы, сведения о которой достаточны для определения ее местоположения

**Сведения о границах территории, в отношении которой устанавливается публичный сервитут**  
устанавливаемого в целях эксплуатации объекта электросетевого хозяйства (КВЛ-0,4кВ ф.3 КТП-34 (кадастровый номер 37:13:010610:105)),  
в кадастровом квартале 37:13:010712

Адрес (местоположение): Ивановская область, г. Приволжск  
Площадь планируемого публичного сервитута: 16 кв.м. Категория  
земель: земли населенных пунктов

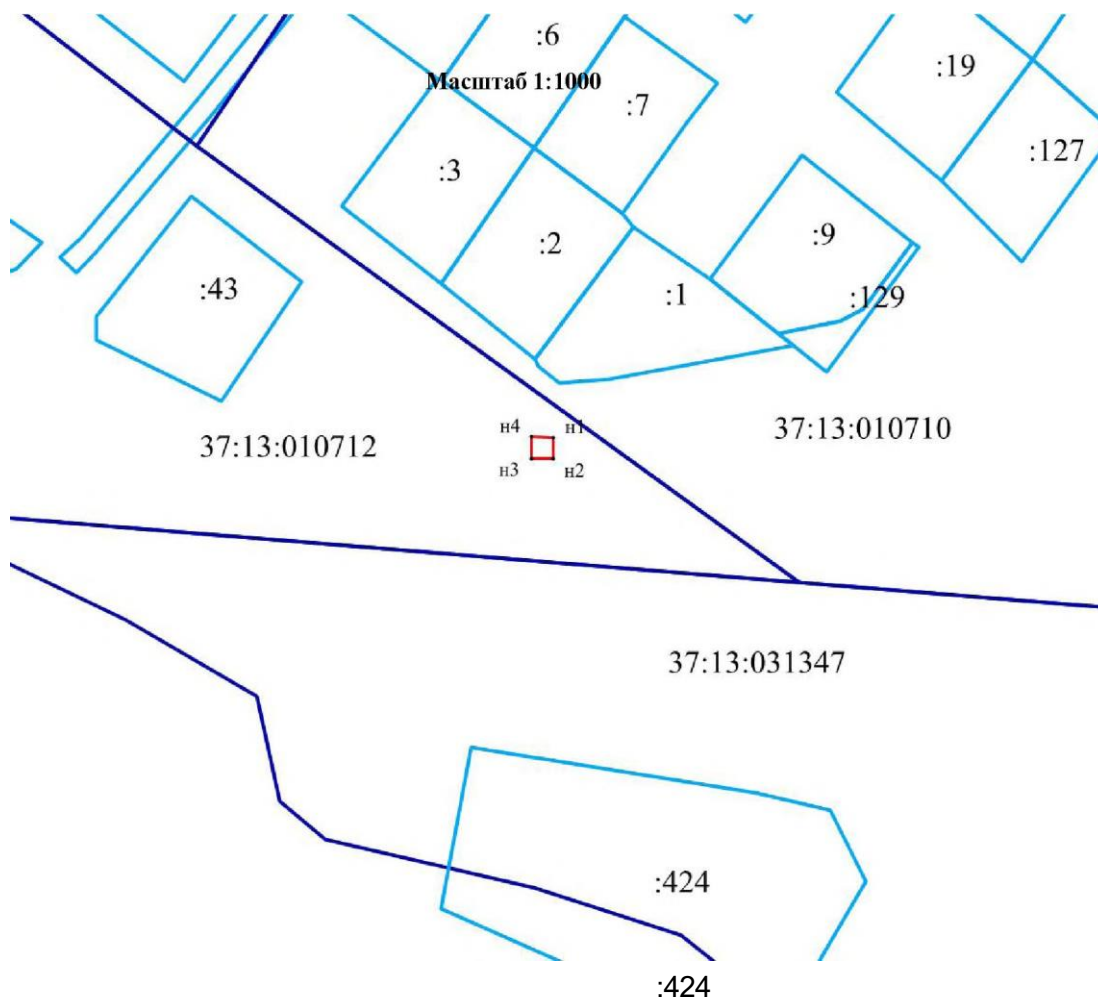

**Координаты поворотных точек границ сервитута**  
Система координат: МСК-37


Обозначение характерных точек границ	Координаты, м	
	X	Y
1	2	3
n1	346238.85	2234217.49
n2	346234.85	2234217.44
n3	346234.92	2234213.36
n4	346238.92	2234213.41

**Условные обозначения:**

- ^ - зона планируемой границы сферы действия публичного сервитута
- границы существующих земельных участков
- 37:13:010522:214- кадастровый номер земельного участка
- 37:13:010522- номер кадастрового квартала
- - характерная точка границы, сведения о которой достаточны для определения ее местоположения
- n1, n2, n3 .....,- номер характерной точки границы, сведения о которой достаточны для определения ее местоположения

**Сведения о границах территории, в отношении которой устанавливается публичный сервитут**  
устанавливаемого в целях эксплуатации объекта электросетевого хозяйства (КВЛ-0,4кВ ф.4 КТП-34 (кадастровый номер 37:13:010610:105)),  
в кадастровом квартале 37:13:010710

Адрес (местоположение): Ивановская область, г. Приволжск  
Площадь планируемого публичного сервитута: 16 кв.м. Категория  
земель: земли населенных пунктов

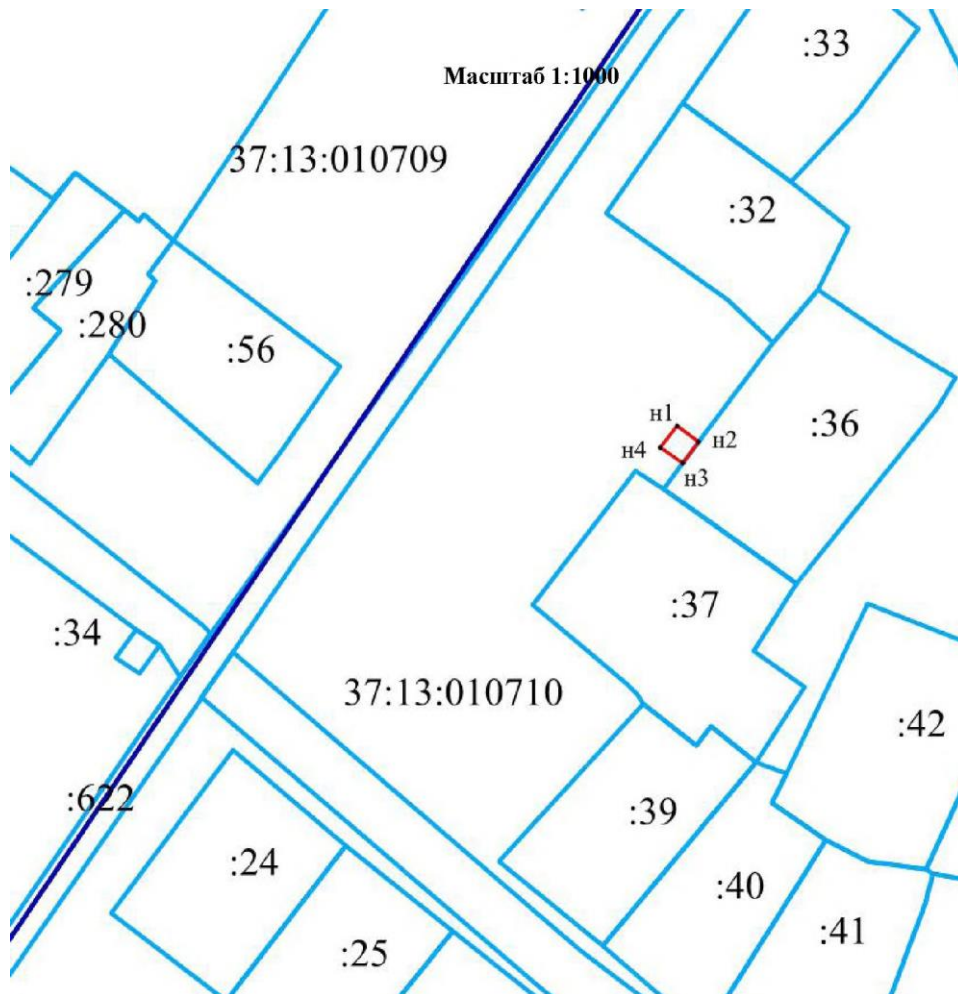

**Координаты поворотных точек границ сервитута**  
Система координат: МСК-37

Обозначение характерных точек границ	Координаты, м	
	X	Y
1	2	3
н1	346451.67	2234306.50
н2	346449.29	2234309.73
н3	346446.02	2234307.29
н4	346448.40	2234304.06

**Условные обозначения:**

- ^ - зона планируемой границы сферы действия публичного сервитута
- границы существующих земельных участков
- 37:13:010522:214- кадастровый номер земельного участка
- 37:13:010522- номер кадастрового квартала
- - характерная точка границы, сведения о которой достаточны для определения ее местоположения
- н1, н2, н3 .....- номер характерной точки границы, сведения о которой достаточны для определения ее местоположения




**Сведения о границах территории, в отношении которой устанавливается публичный сервитут**  
устанавливаемого в целях эксплуатации объекта электросетевого хозяйства (КТП-51 (кадастровый номер 37:13:010610:105)),  
в кадастровом квартале 37:13:010522

Адрес (местоположение): Ивановская область, г. Приволжск

Площадь планируемого публичного сервитута: 24 кв.м.  
Категория земель: земли населенных пунктов

Масштаб 1:1000

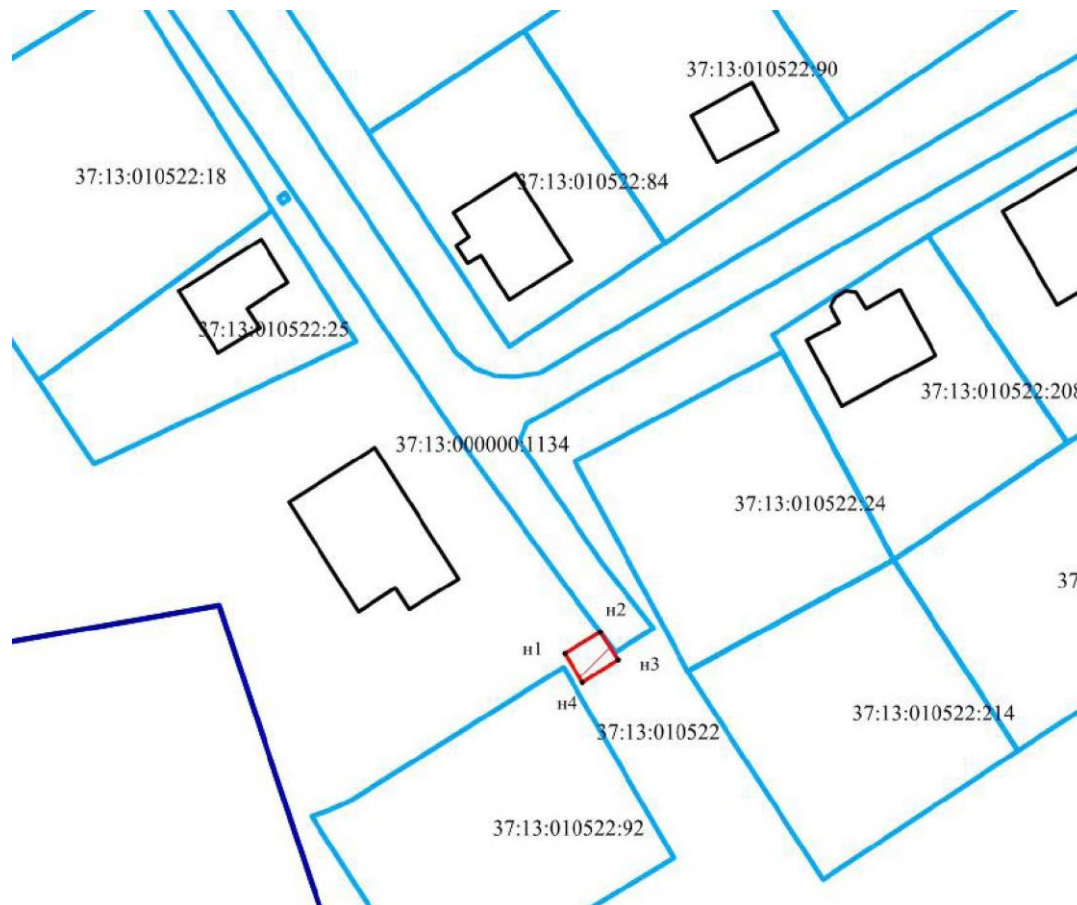

**Координаты поворотных точек границ сервитута**  
Система координат: МСК-37

Обозначение характерных точек границ	Координаты, м	
	X	Y
1	2	3
н1	347630.36	2235916.23
н2	347633.27	2235920.92
н3	347629.55	2235923.28
н4	347626.59	2235918.61

**Условные обозначения:**

▲ - зона планируемой границы сферы действия публичного сервитута

----- границы существующих земельных участков

37:13:010522:214- кадастровый номер земельного участка

37:13:010522- номер кадастрового квартала

\* - характерная точка границы, сведения о которой достаточны для определения ее местоположения

н1, н2, н3 ..... - номер характерной точки границы, сведения о которой


достаточны для определения ее местоположения

**Сведения о границах территории, в отношении которой устанавливается публичный сервитут**  
устанавливаемого в целях эксплуатации объекта электросетевого хозяйства (КТП-41, ВЛ-0,4кВ ф.1,ф.2 КТП-41, КЛ-0,4кв ф.3 КТП-41 (кадастровый номер 37:13:010610:105)),  
в кадастровом квартале 37:13:010622, 37:13:010526, 37:13:010609

Адрес (местоположение): Ивановская область, г. Приволжск


Площадь планируемого публичного сервитута: 491 кв.м.: в кад.квартале 37:13:010622- 195 кв.м., 37:13:010526- 232 кв.м., 37:13:010609- 64 кв.м.

Категория земель: земли населенных пунктов

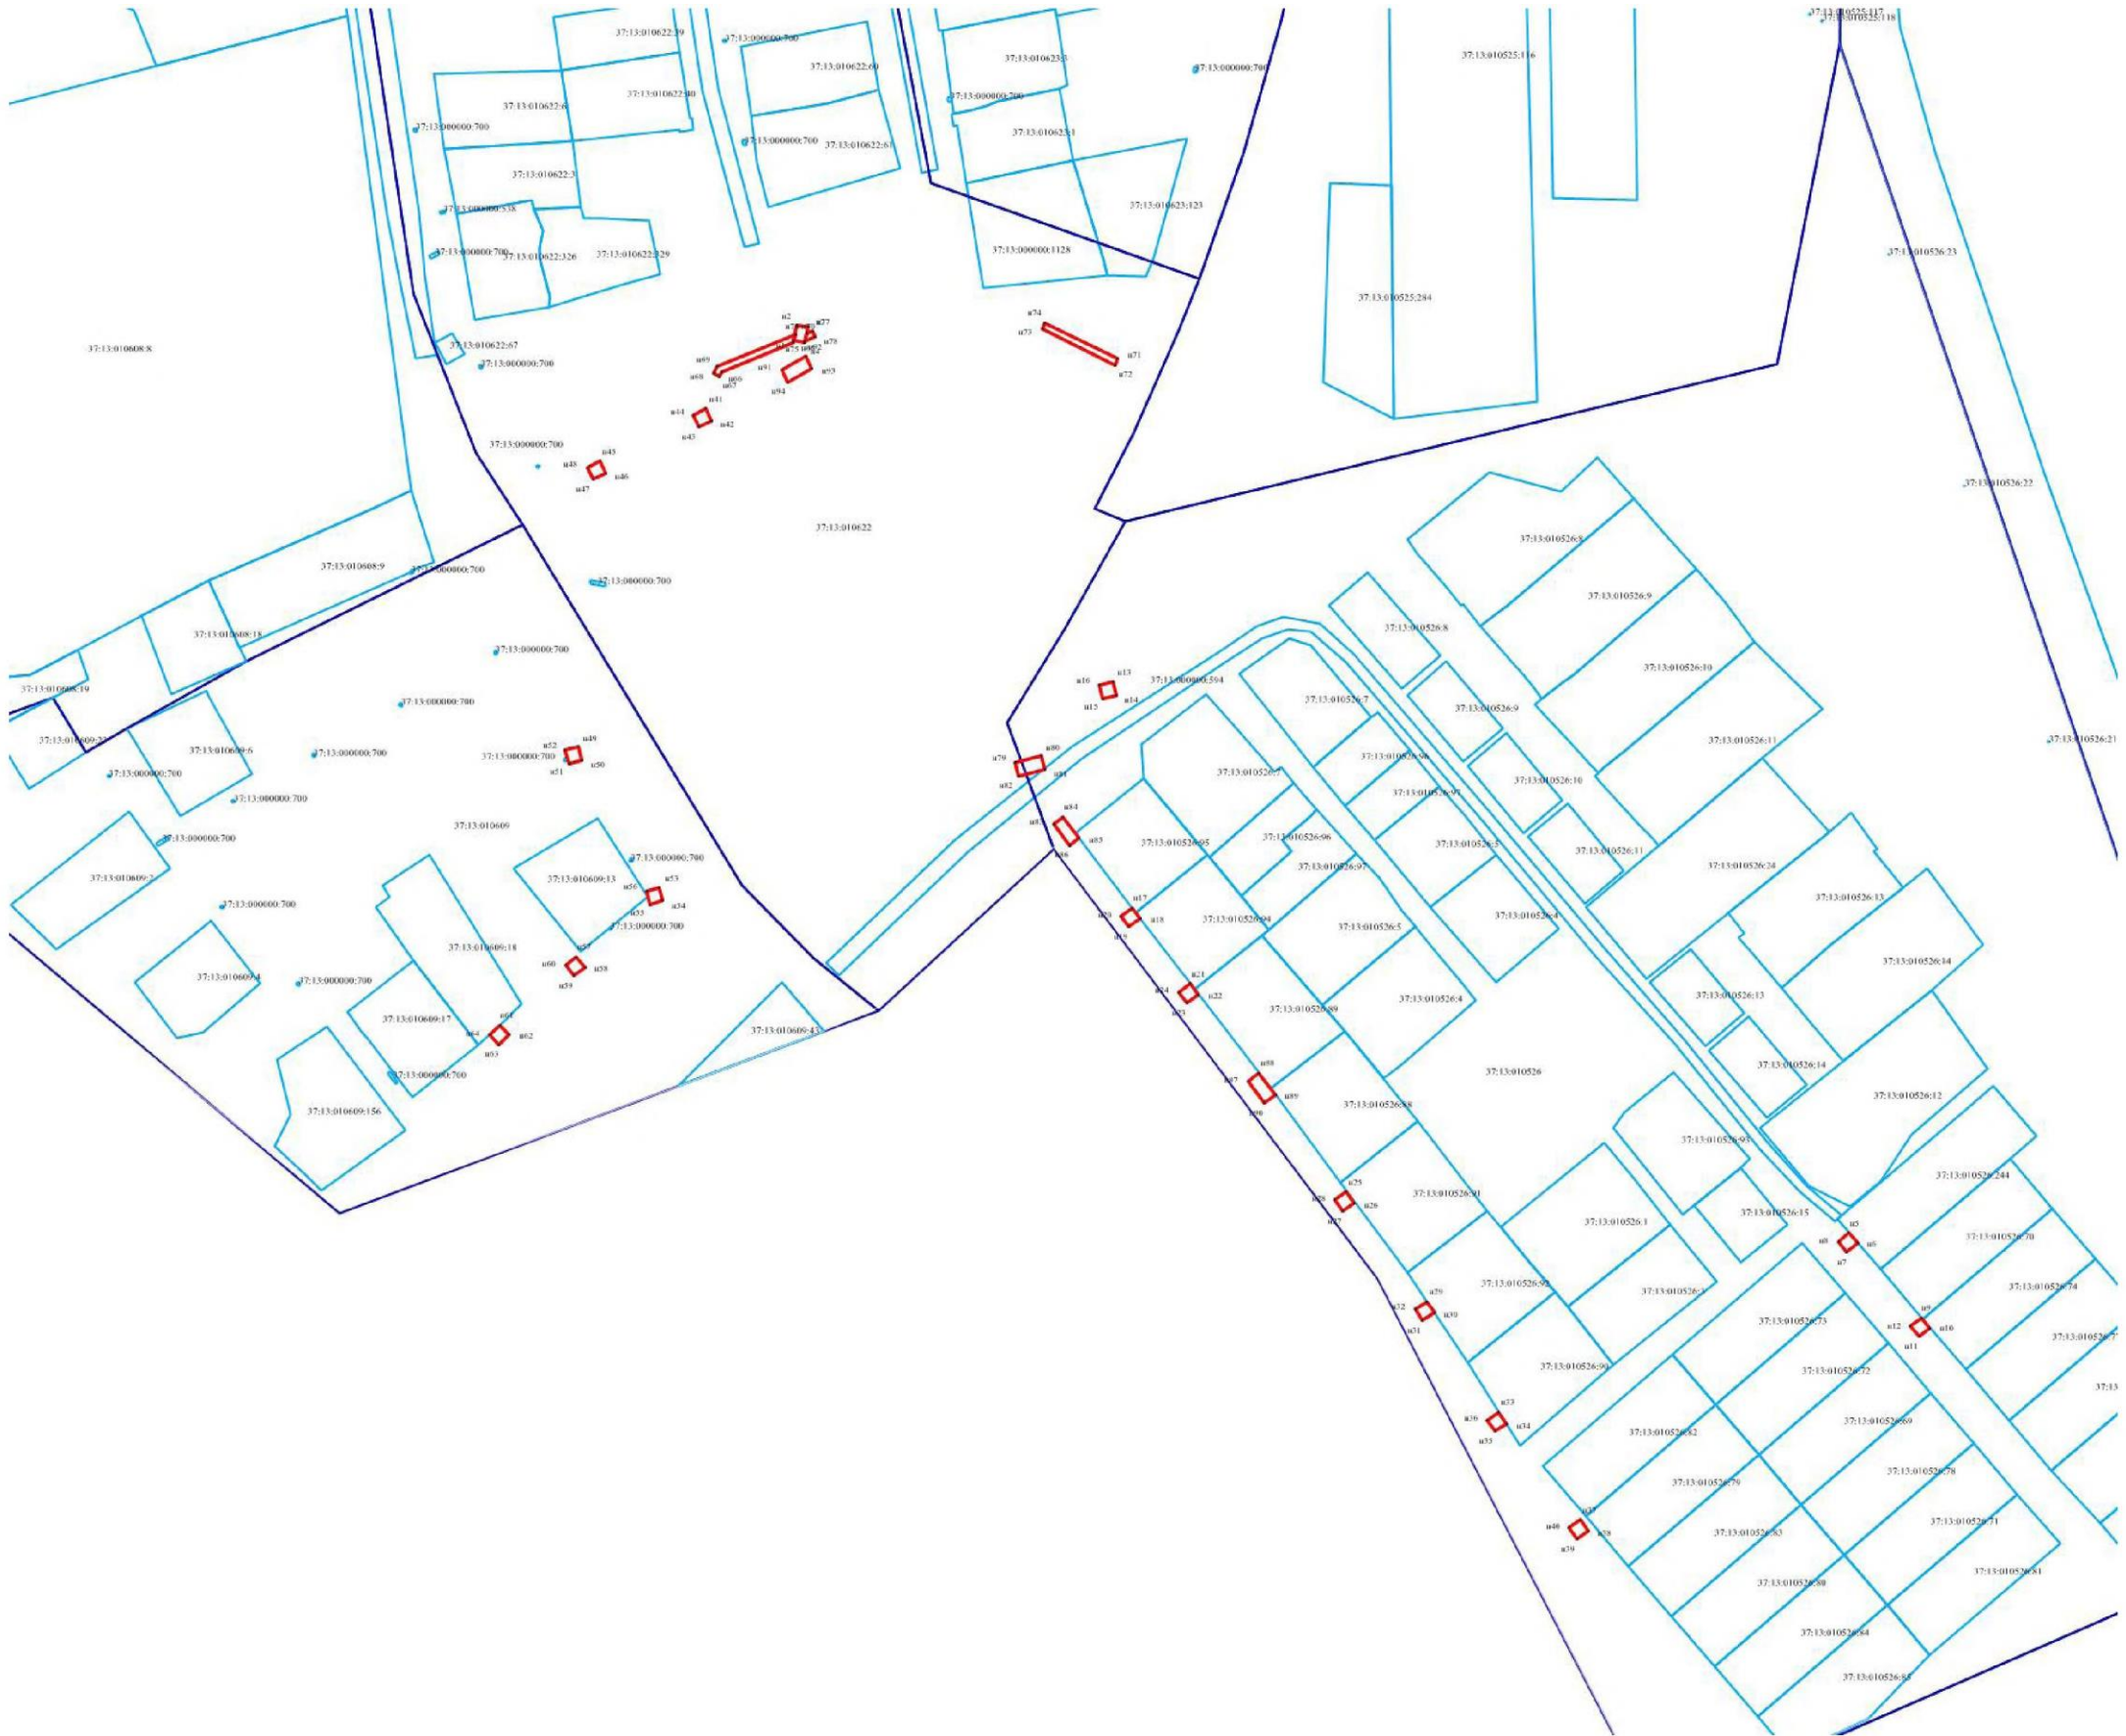

—одним.

 -зона планируемой границы сферы действия публичного сервитута

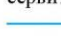 - границы существующих земельных участков

37:13:010522:214- кадастровый номер земельного участка

37:13:010522- номер кадастрового квартала

**Условные обозначения:**

• - характерная точка границы, сведения о которой достаточны для определения ее местоположения

н1,н2,н3,...,- номер характерной точки границы, сведения о которой достаточны для определения ее местоположения

Координаты поворотных точек границ сервитута Система координат: МСК-37		
Обозначение характерных точек границ	Координаты, м	
	X	Y
1	2	3
н1	346133.43	2234933.86
н2	346138.14	2234934.79
н3	346137.50	2234938.02
н4	346132.77	2234937.08
н5	345867.89	2235248.00
н6	345864.84	2235250.59
н7	345862.22	2235247.48
н8	345865.27	2235244.89
н9	345842.77	2235269.53
н10	345839.71	2235272.10
н11	345837.10	2235268.99
н12	345840.16	2235266.42
н13	346031.92	2235028.70
н14	346028.06	2235029.76
н15	346026.99	2235025.84
н16	346030.85	2235024.78
н17	345964.69	2235034.59
н18	345961.49	2235037.00
н19	345959.06	2235033.75
н20	345962.26	2235031.34
н21	345942.10	2235051.80
н22	345938.91	2235054.22
н23	345936.45	2235050.98
н24	345939.64	2235048.56
н25	345880.10	2235098.40
н26	345876.80	2235100.69
н27	345874.49	2235097.34
н28	345877.79	2235095.05
н29	345847.54	2235122.38
н30	345844.18	2235124.55
н31	345841.97	2235121.14
н32	345845.33	2235118.97
н33	345814.52	2235143.85
н34	345811.17	2235146.05
н35	345808.95	2235142.65
н36	345812.30	2235140.45
н37	345782.55	2235168.11
н38	345779.26	2235170.38
н39	345776.96	2235167.03
н40	345780.25	2235164.76
н41	346113.11	2234907.52
н42	346109.51	2234909.27
н43	346107.74	2234905.62
н44	346111.34	2234903.87
н45	346097.56	2234875.96
н46	346093.98	2234877.77
н47	346092.15	2234874.14

Координаты поворотных точек границ сервитута Система координат: МСК-37		
Обозначение характерных точек границ	Координаты, м	
	X	Y
1	2	3
н65	346133.05	2234933.76
н66	346124.11	2234912.33
н67	346122.80	2234911.69
н68	346123.68	2234909.89
н69	346125.67	2234910.87
н70	346135.42	2234934.24
н71	346128.05	2235030.37
н72	346126.25	2235029.49
н73	346136.93	2235007.70
н74	346138.73	2235008.58
н75	346133.24	2234937.18
н76	346135.58	2234937.65
н77	346136.31	2234939.42
н78	346134.45	2234940.18
н79	346007.75	2234999.63
н80	346009.89	2235007.45
н81	346006.03	2235008.51
н82	346003.89	2235000.69
н83	345989.75	2235011.18
н84	345991.73	2235013.89
н85	345985.40	2235018.78
н86	345983.32	2235015.96
н87	345912.96	2235069.10
н88	345915.41	2235072.34
н89	345909.03	2235077.17
н90	345906.58	2235073.93
н91	346124.70	2234930.23
н92	346128.69	2234937.31
н93	346125.19	2234939.23
н94	346121.20	2234932.15

